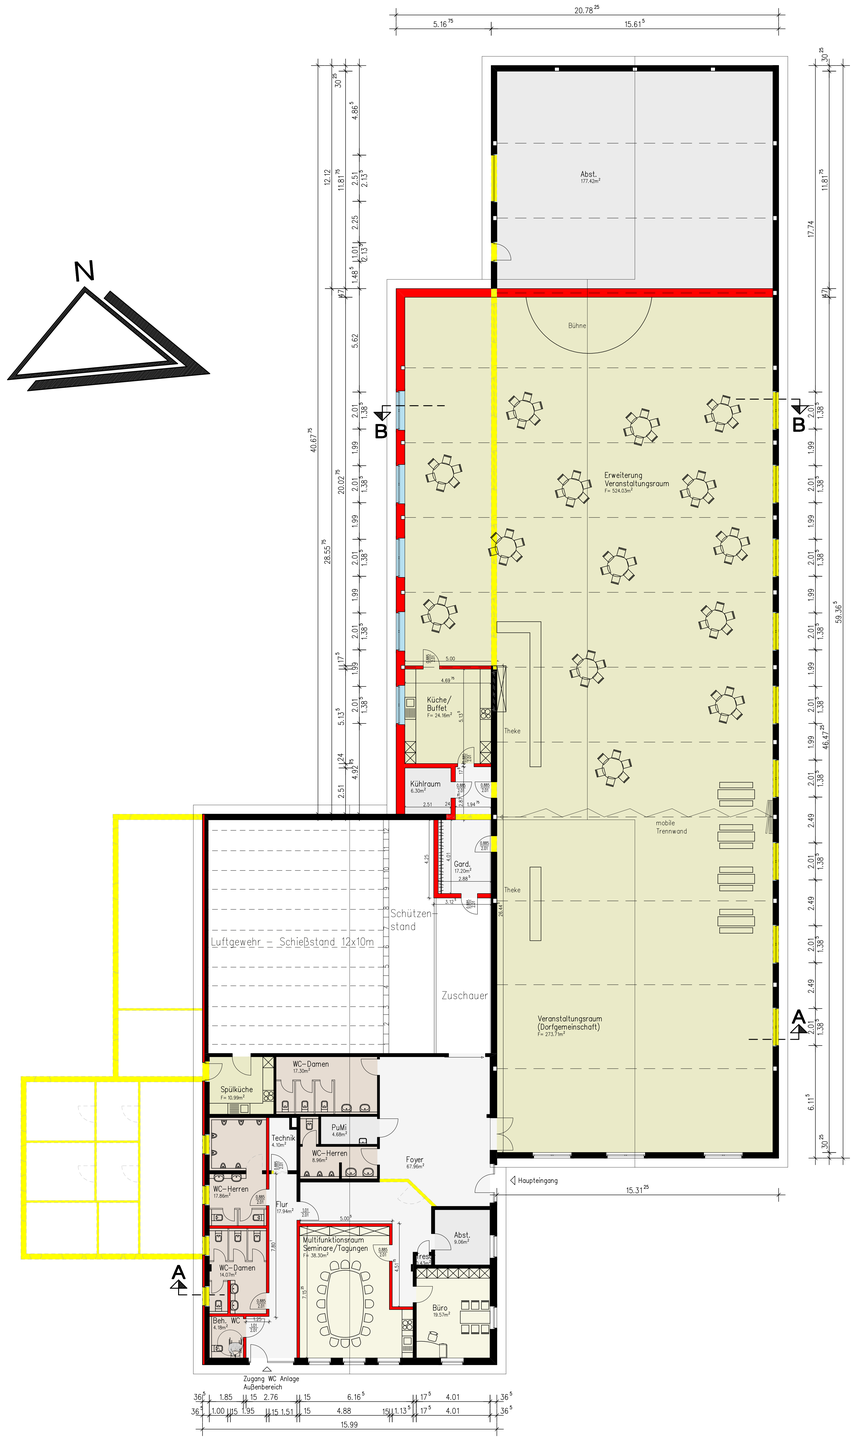

Erdgeschoss

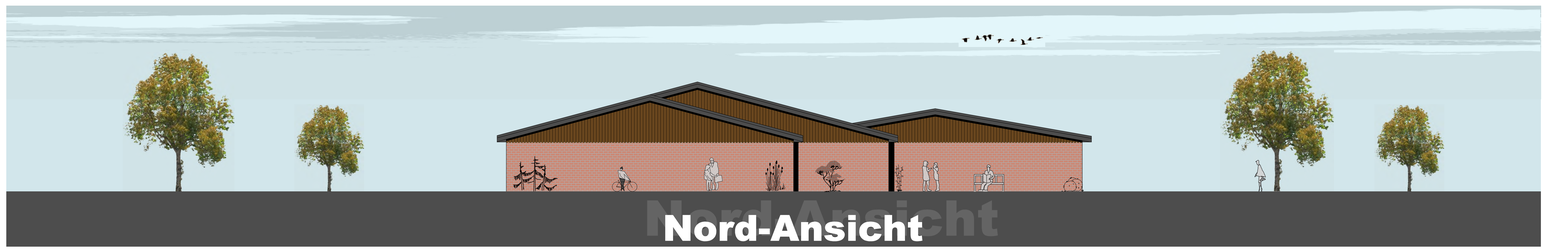

Die Anschlüsse der Leitungen wurden schematisch eingezeichnet! Die Leitungen sind vor Ort zu prüfen und ggf. mit der Bauleitung abzustimmen!

Die Fenster- & Brüstungshöhen sind vor Ort mit der Bauleitung abzustimmen!

Alle Maße beziehen sich auf OKFF +/-0! Alle Maße sind vor Ort zu prüfen und ggf. mit der Bauleitung abzustimmen!

Die Ausführung ist mit der Statik, dem Wärmeschutznachweis sowie den Gegebenheiten abzugleichen!

Vorhanden
Neu
Abbruch

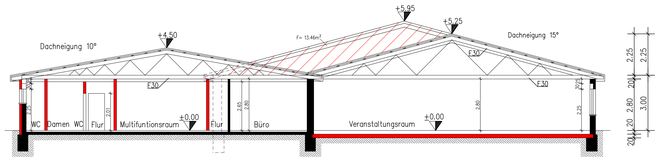

Schnitt A-A

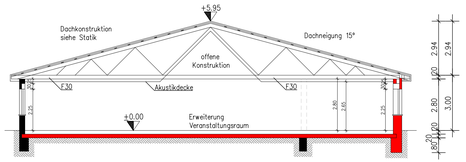

Schnitt B-B

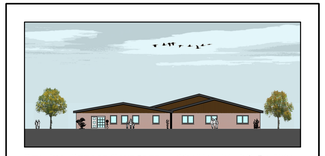

DIPL.-ING. GREGOR SCHRÖDER – ARCHITEKTUR UND STÄDTEBAU –
ARCHITEKTUR- / INGENIEURBÜRO
HAUPTSTRASSE 41 • 49586 MERZEN
Fon 05466/9204-0 e-Mail info@schroeder-merzen.de Fax 05466/9204-92
– STATIK UND ENERGIEBERATUNG –

Bauvorhaben:	1.) Umbau und energetische Sanierung eines Schützenhauses; 2.) Teilnutzungsänderung eines KK- Standes zum Veranstaltungsraum für die Allgemeinheit
Bauherr:	Bürgerschützenverein Fürstenau von 1658 e.V. Herr Oliver Geske Bürgerschützenstraße 3, 49584 Fürstenau
Bauort:	Bürgerschützenstraße 3, 49584 Fürstenau
Maßstab:	1 : 100 m;cm
Datum:	08. August 2025

Gemeinde:	Bauherr:	Architekt: